



R 3608018 m

H 5943484 m

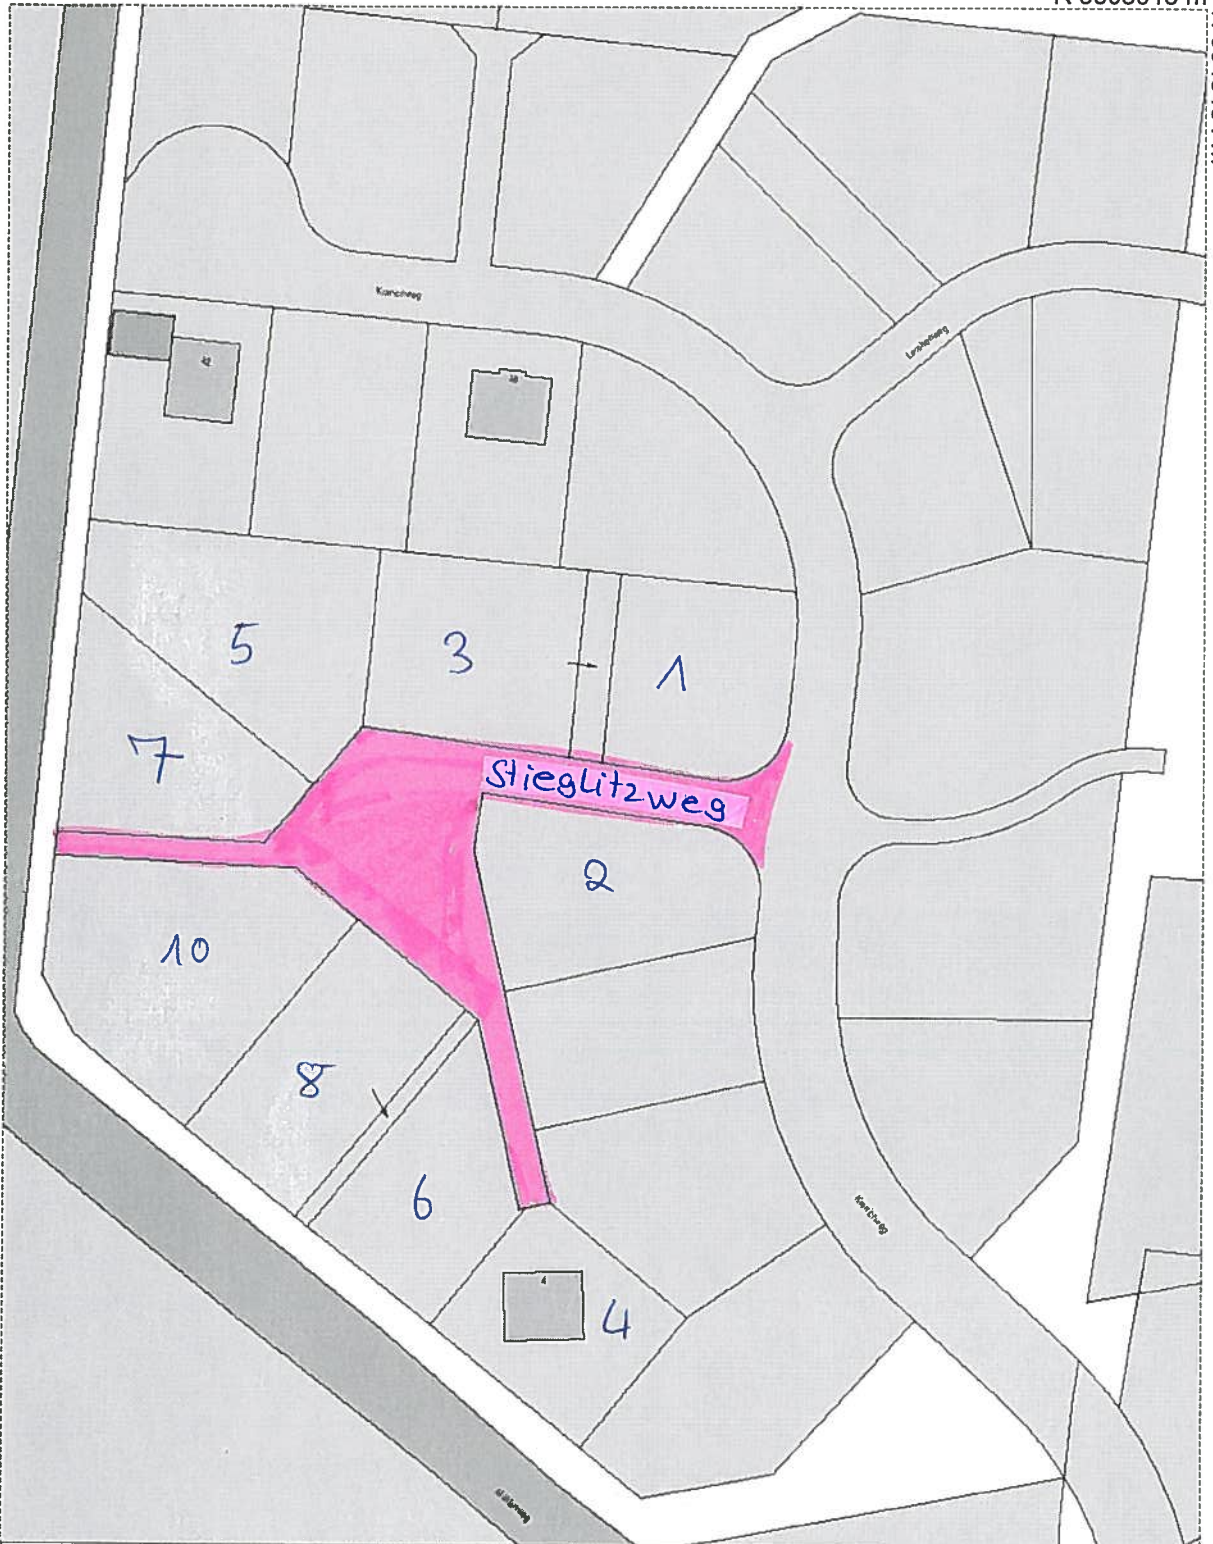

Titel		Stadt Mölln			
Inhalt		Stieglitzweg			
Institution					
Bearbeiter	Johann	Datum	24.01.2012	Maßstab	1 : 921

H 5943244 m

R 3607866 m



31  
Stand: 27.08.10

Dipl.-Ing. Agnar Boysen Öffentlich bestellter Vermessungsingenieur

Teilungsentwurf-A  
B-Plan 12.1 von Breitenfelde  
Maßstab 1:1000

Gemeinde : Breitenfelde  
Gemarkung : Breitenfelde  
Flur : 5  
Flurstück(e) : 5/1

Datum: 10.05.2007 Wi  
Auftragsnr.: 07175(B12.1)  
Waldstraße 10  
21493 Schwarzenbek  
Tel.: 04151/3061 Fax / 82127  
E-Mail: info@verm-boysen.de

