


Art der Nutzungsschablone

Art der baulichen Nutzung	Geschossflächenzahl	Bauweise:
Grundflächenzahl	Vg. zwingend, z.B. II	offen - 0
		Einzel- und Doppelhaus - ED
max. zulässige Firsthöhe FH		
max. zulässige Traufhöhe TH		

WA 1	0,25	ED	FH 8 m	TH 4 m
WA 2	0,25	ED	FH 9 m	TH 6 m
WA 3	0,25	ED	FH 10 m	TH 6,5 m

WA 4	0,2	ED	FH 10 m	TH 6,5 m
WA 5	0,25	ED	FH 9,5 m	TH 6 m
WA 6	0,25	ED	FH 9,5 m	TH 6 m

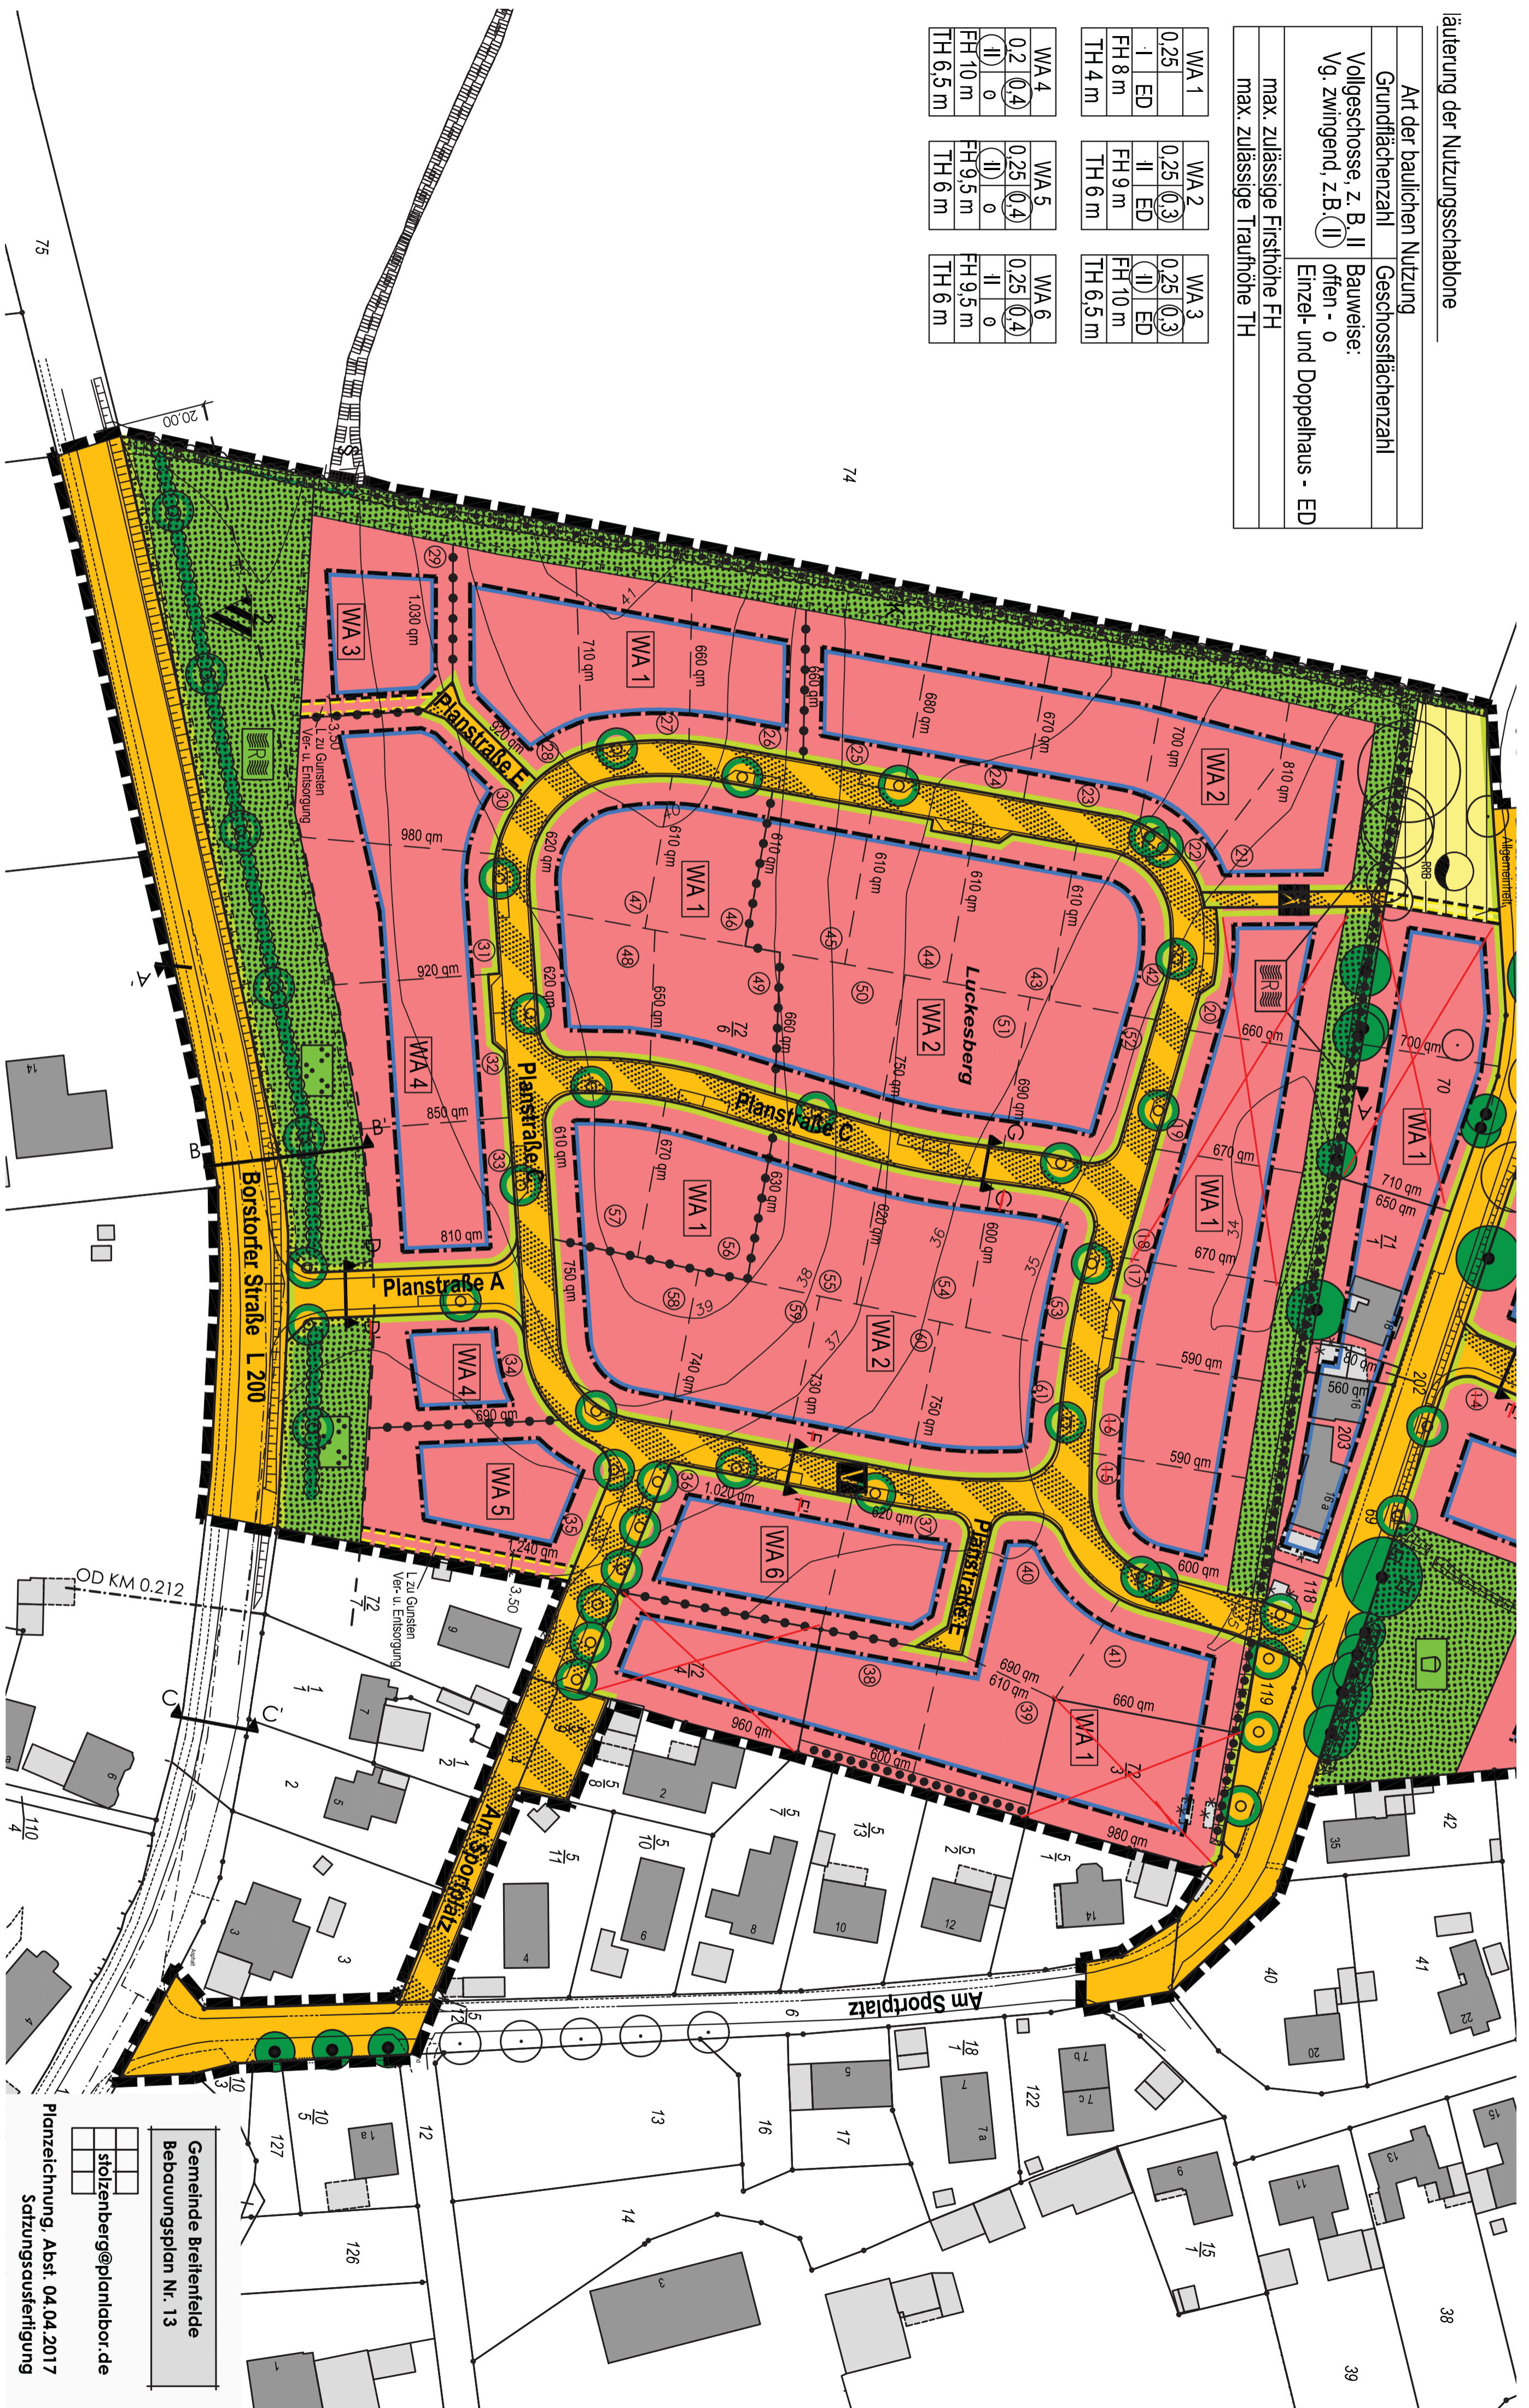

Gemeinde Breitenfelde
 Bebauungsplan Nr. 13
 stolzenberg@plandbor.de

Planzeichnung, Abst. 04.04.2017
 Satzungsausschussfertigung